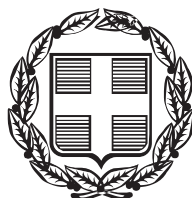


ΕΦΗΜΕΡΙΣ ΤΗΣ ΚΥΒΕΡΝΗΣΕΩΣ

ΤΗΣ ΕΛΛΗΝΙΚΗΣ ΔΗΜΟΚΡΑΤΙΑΣ

ΤΕΥΧΟΣ ΑΝΑΓΚΑΣΤΙΚΩΝ ΑΠΑΛΛΟΤΡΙΩΣΕΩΝ ΚΑΙ ΠΟΛΕΟΔΟΜΙΚΩΝ ΘΕΜΑΤΩΝ **Αρ. Φύλλου 272**

31 Ιουλίου 2013

ΠΕΡΙΕΧΟΜΕΝΑ

ΑΠΟΦΑΣΕΙΣ

ΑΠΟΦΑΣΕΙΣ

Αριθμ. ΥΠ.ΠΟ.Α./ΓΔΑΠΚ/ΑΡΧ/Α1/Φ43/102675/52201/7098/3436 (1)

Οριοθέτηση του αρχαιολογικού χώρου Σκαφιδιάς, Δ. Πύργου, Περιφερειακής Ενότητας Ηλείας, Περιφέρειας Δυτικής Ελλάδας.

Ο ΥΠΟΥΡΓΟΣ ΠΟΛΙΤΙΣΜΟΥ ΚΑΙ ΑΘΛΗΤΙΣΜΟΥ

Έχοντας υπόψη:

1. Τις διατάξεις του Ν.3028/2002 «Για την προστασία των Αρχαιοτήτων και εν γένει της Πολιτιστικής Κληρονομιάς» (ΦΕΚ 153/Α΄/28-6-2002).

2. Το άρθρο 90 του «Κώδικα Νομοθεσίας για την Κυβέρνηση και τα Κυβερνητικά Όργανα», που κυρώθηκε με το πρώτο άρθρο του Π.Δ. 63/2005 (Φ.Ε.Κ. 98/Α΄/22.4.2005).

3. Το Π.Δ. 191/2003 «Οργανισμός Υπουργείου Πολιτισμού» (Φ.Ε.Κ. 146/Α΄/13-06-2003).

4. Το ΠΔ 118/2013 «Τροποποίηση του π.δ. 85/2012 (Α΄ 141)-Ίδρυση Υπουργείου Υποδομών, Μεταφορών και Δικτύων και Υπουργείου Πολιτισμού και Αθλητισμού και μετονομασία των Υπουργείων Ανάπτυξης, Ανταγωνιστικότητας, Υποδομών, Μεταφορών και Δικτύων και Παιδείας και Θρησκευμάτων, Πολιτισμού και Αθλητισμού σε Υπουργείο Ανάπτυξης και Ανταγωνιστικότητας και Υπουργείο Παιδείας και Θρησκευμάτων αντιστοίχως» (ΦΕΚ 152/Α΄/25-6-2013).

5. Το Π.Δ. 119/2013 «Διορισμός Αντιπροέδρου της Κυβέρνησης, Υπουργών, Αναπληρωτών Υπουργών και Υφυπουργών» (ΦΕΚ 153/Α΄/25-6-2013).

6. Την ομόφωνη γνωμοδότηση του Κεντρικού Αρχαιολογικού Συμβουλίου, όπως διατυπώθηκε στην υπ' αρ. 12/15-5-2012 Συνεδρία του.

7. Το υπ' αρ. ΥΠΑΙΘΠΑ-ΓΓΠ/ΓΔΑΜΤΕ/ΔΙΤΦΚ/102664/15047/368/19-6-2013 έγγραφο της Διεύθυνσης Τοπογραφήσεων, Φωτογραμμετρίας και Κτηματολογίου, με το οποίο διαβιβάστηκε στη ΔΙΠΚΑ το τοπογραφικό διάγραμμα, σε κλίμακα 1:5.000, οριοθέτησης του εν θέματι αρχαιολογικού χώρου καθώς και ο πίνακας συντεταγμένων των κορυφών της πολυγωνικής γραμμής αναοριοθέτησης σε σύστημα ΕΓΣΑ '87, αποφασίζουμε:

Εγκρίνεται η οριοθέτηση, σύμφωνα με τις διατάξεις του Ν. του Ν. 3028/2002 «Για την προστασία των Αρχαιοτήτων και εν γένει της Πολιτιστικής Κληρονομιάς», του αρχαιολογικού χώρου Σκαφιδιάς, Δήμου Πύργου, Περιφερειακής Ενότητας Ηλείας, Περιφέρειας Δυτικής Ελλάδας, για λόγους προστασίας των σημαντικών καταλοίπων του οικισμού, του λουτρικού συγκροτήματος και των τάφων Ρωμαϊκών Χρόνων, που έχουν αποκαλυφθεί στη συγκεκριμένη περιοχή.

Ο αρχαιολογικός χώρος οριοθετείται με την ενιαία πολυγωνική γραμμή των συντεταγμένων στην παρούσα χαρτών (τοπογραφικών διαγραμμάτων Γ.Υ.Σ σε κλίμακα 1:5.000), η οποία ορίζεται από τα σημεία 1,2,3,4,5, ...18, 19, 20, ακτογραμμή και 1 του συνημμένου πίνακα συντεταγμένων.


Από τις διατάξεις της παρούσας απόφασης δεν προκαλείται δαπάνη σε βάρος του Κρατικού Προϋπολογισμού.

Η απόφαση αυτή να δημοσιευθεί στην Εφημερίδα της Κυβερνήσεως.

Αθήνα, 17 Ιουλίου 2013

Ο ΥΠΟΥΡΓΟΣ

ΠΑΝΟΣ ΠΑΝΑΓΙΩΤΟΠΟΥΛΟΣ

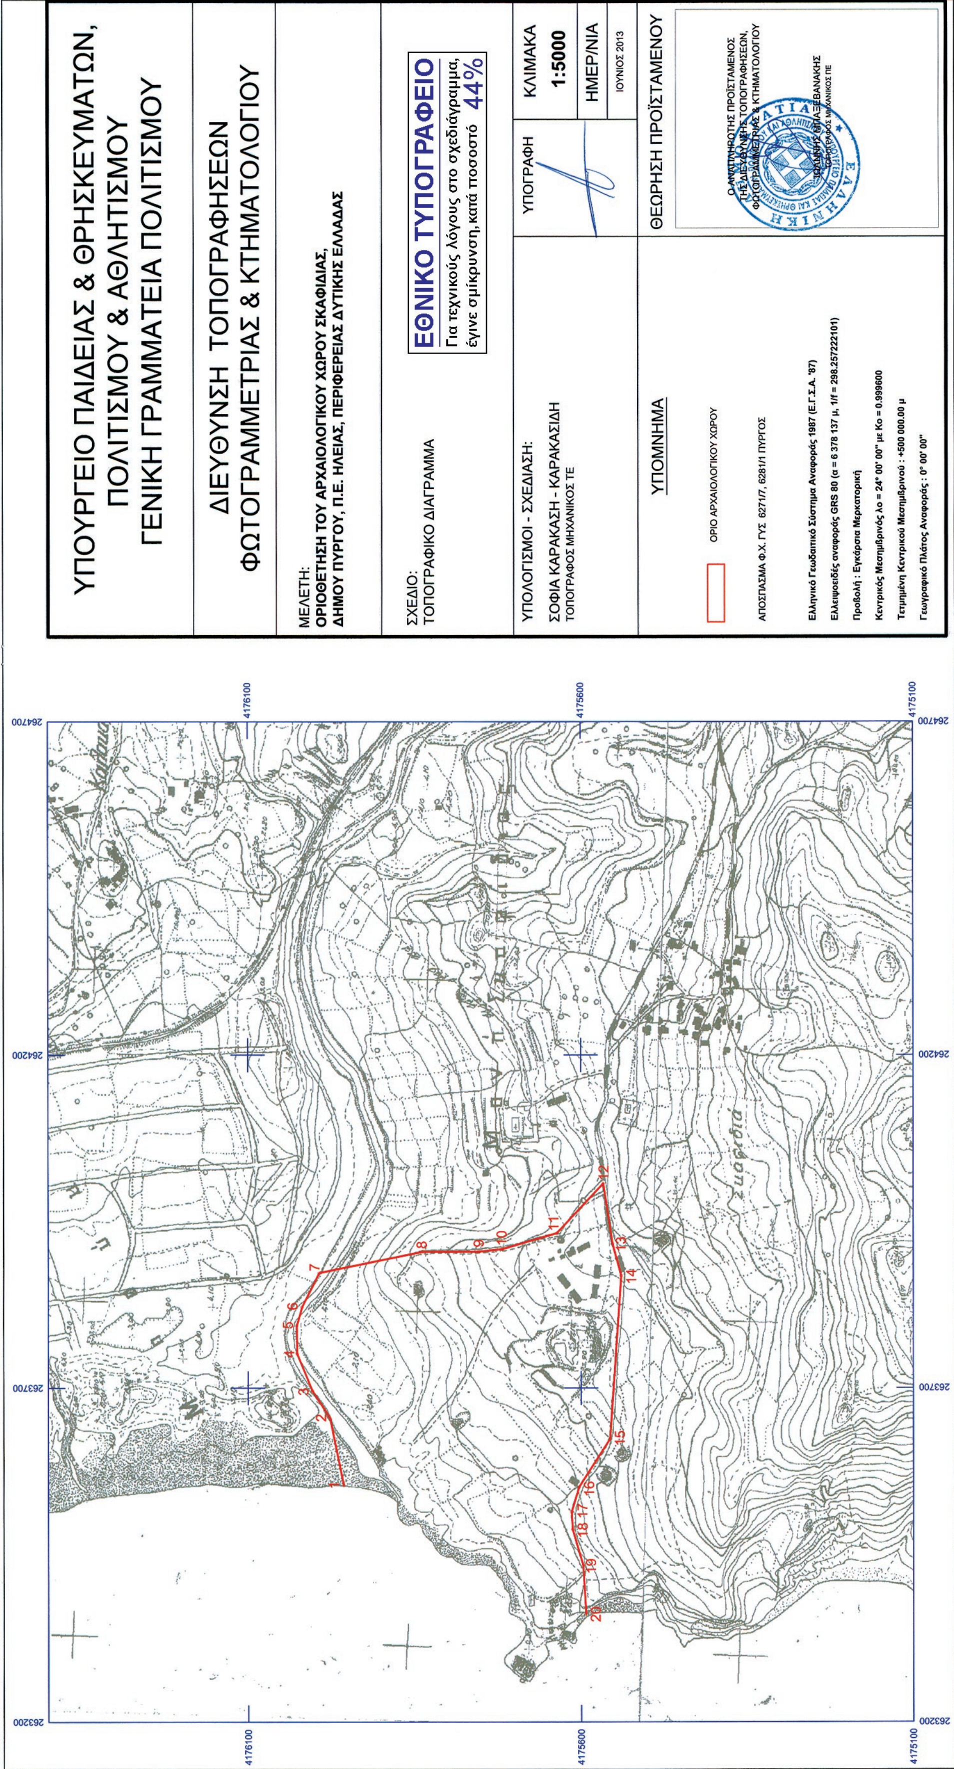
ΥΠΟΥΡΓΕΙΟ ΠΑΙΔΕΙΑΣ & ΘΡΗΣΚΕΥΜΑΤΩΝ,
ΠΟΛΙΤΙΣΜΟΥ & ΑΘΛΗΤΙΣΜΟΥ
ΓΕΝΙΚΗ ΓΡΑΜΜΑΤΕΙΑ ΠΟΛΙΤΙΣΜΟΥ
ΔΙΕΥΘΥΝΣΗ ΤΟΠΟΓΡΑΦΗΣΕΩΝ
ΦΩΤΟΓΡΑΜΜΕΤΡΙΑΣ & ΚΤΗΜΑΤΟΛΟΓΙΟΥ
ΜΕΛΕΤΗ:
ΟΡΙΟΘΕΤΗΣΗ ΤΟΥ ΑΡΧΑΙΟΛΟΓΙΚΟΥ ΧΩΡΟΥ ΣΚΑΦΙΔΙΑΣ,
ΔΗΜΟΥ ΠΥΡΓΟΥ, Π.Ε. ΗΛΕΙΑΣ, ΠΕΡΙΦΕΡΕΙΑΣ ΔΥΤΙΚΗΣ ΕΛΛΑΔΑΣ
ΣΧΕΔΙΟ:
ΤΟΠΟΓΡΑΦΙΚΟ ΔΙΑΓΡΑΜΜΑ
ΕΘΝΙΚΟ ΤΥΠΟΓΡΑΦΕΙΟ
Για τεχνικούς λόγους στο σχεδιάγραμμα,
έγινε σμίκρυνση, κατά ποσοστό 44%
ΥΠΟΛΟΓΙΣΜΟΙ - ΣΧΕΔΙΑΣΗ:
ΣΟΦΙΑ ΚΑΡΑΚΑΣΗ - ΚΑΡΑΚΑΣΙΔΗ
ΤΟΠΟΓΡΑΦΟΣ ΜΗΧΑΝΙΚΟΣ ΤΕ
ΥΠΟΓΡΑΦΗ
ΚΛΙΜΑΚΑ
1:5000
ΗΜΕΡ/ΝΙΑ
ΙΟΥΝΙΟΣ 2013
ΥΠΟΜΝΗΜΑ
ΟΡΙΟ ΑΡΧΑΙΟΛΟΓΙΚΟΥ ΧΩΡΟΥ
ΑΠΟΣΠΑΣΜΑ Φ.Χ. ΓΥΣ 6271/7, 6281/1 ΠΥΡΓΟΣ
Ελληνικό Γεωδαιτικό Σύστημα Αναφοράς 1987 (Ε.Γ.Σ.Α. '87)
Ελλειψοειδές αναφοράς GRS 80 (α = 6 378 137 μ, 1/f = 298.257222101)
Προβολή : Εγκάρσια Μερκατορική
Κεντρικός Μεσημβρινός λο = 24° 00' 00'' με Κο = 0.999600
Τετμημένη Κεντρικού Μεσημβρινού : +500 000.00 μ
Γεωγραφικό Πλάτος Αναφοράς : 0° 00' 00''
ΘΕΩΡΗΣΗ ΠΡΟΪΣΤΑΜΕΝΟΥ
Ο ΑΝΑΠΛΗΡΩΤΗΣ ΠΡΟΪΣΤΑΜΕΝΟΣ
ΤΗΣ ΔΙΕΥΘΥΝΣΗΣ ΤΟΠΟΓΡΑΦΗΣΕΩΝ,
ΦΩΤΟΓΡΑΜΜΕΤΡΙΑΣ & ΚΤΗΜΑΤΟΛΟΓΙΟΥ
ΙΩΑΝΝΗΣ ΜΠΑΞΕΒΑΝΑΚΗΣ
ΤΟΠΟΓΡΑΦΟΣ ΜΗΧΑΝΙΚΟΣ ΠΕ
263200
263700
264200
264700
4176100
4175600
4175100
1 2 3 4 5 6 7 8 9 10 11 12 13 14 15 16 17 18 19 20
Σκαφιδιά

ΟΡΙΟΘΕΤΗΣΗ ΑΡΧΑΙΟΛΟΓΙΚΟΥ ΧΩΡΟΥ ΣΚΑΦΙΔΙΑΣ				
Δ. ΠΥΡΓΟΥ, Π.Ε. ΗΛΕΙΑΣ, ΠΕΡΙΦΕΡΕΙΑΣ ΔΥΤΙΚΗΣ ΕΛΛΑΔΑΣ				
Ζ' ΕΠΚΑ				
ΠΙΝΑΚΑΣ ΣΥΝΤΕΤΑΓΜΕΝΩΝ				
ΣΗΜΕΙΟ	ΔΙΑΓΡΑΜΜΑ 1:5000	Φ.Χ. 1:50000	ΣΥΝ/ΝΗ Χ [ΕΓΣΑ '87]	ΣΥΝ/ΝΗ Υ [ΕΓΣΑ '87]
1	6271/7	ΠΥΡΓΟΣ	263544.77	4175954.83
2	6271/7	ΠΥΡΓΟΣ	263654.97	4175976.97
3	6271/7	ΠΥΡΓΟΣ	263696.23	4176003.65
4	6271/7	ΠΥΡΓΟΣ	263752.01	4176026.29
5	6271/7	ΠΥΡΓΟΣ	263794.09	4176026.90
6	6271/7	ΠΥΡΓΟΣ	263822.41	4176019.06
7	6271/7	ΠΥΡΓΟΣ	263874.39	4175993.16
8	6271/7	ΠΥΡΓΟΣ	263905.73	4175838.38
9	6271/7	ΠΥΡΓΟΣ	263905.97	4175754.02
10	6271/7	ΠΥΡΓΟΣ	263909.67	4175718.88
11	6271/7	ΠΥΡΓΟΣ	263933.37	4175636.64
12	6271/7	ΠΥΡΓΟΣ	264007.92	4175566.49
13	6271/7	ΠΥΡΓΟΣ	263917.63	4175552.83
14	6271/7	ΠΥΡΓΟΣ	263870.14	4175539.58
15	6271/7	ΠΥΡΓΟΣ	263624.08	4175556.47
16	6271/7	ΠΥΡΓΟΣ	263551.45	4175603.38
17	6271/7	ΠΥΡΓΟΣ	263514.50	4175614.58
18	6271/7	ΠΥΡΓΟΣ	263488.64	4175612.98
19	6271/7	ΠΥΡΓΟΣ	263434.49	4175597.26
20	6271/7	ΠΥΡΓΟΣ	263361.70	4175592.97
ακτογραμμή				
1	6271/7	ΠΥΡΓΟΣ	263544.77	4175954.83

ΥΠΟΥΡΓΕΙΟ ΠΑΙΔΕΙΑΣ ΚΑΙ ΘΡΗΣΚΕΥΜΑΤΩΝ,
ΠΟΛΙΤΙΣΜΟΥ ΚΑΙ ΑΘΛΗΤΙΣΜΟΥ
Δ/ΝΣΗ ΤΟΠΟΓΡΑΦΗΣΕΩΝ
ΦΩΤΟΓΡΑΜΜΕΤΡΙΑΣ & ΚΤΗΜΑΤΟΛΟΓΙΟΥ

Αρχ\κός χώρος Σκαφιδιάς, Π.Ε. Ηλείας, Ζ' ΕΠΚΑ

Αριθμ. ΥΠ.ΠΟ.Α/ΓΔΑΠΚ/ΔΙΠΚΑ/ΤΑΧ/Φ43/
113237/58366/7753/3740 (2)

Αναοριοθέτηση αρχαιολογικού χώρου Γυθείου, Δήμου Ανατολικής Μάνης, Π.Ε. Λακωνίας, Περιφέρειας Πελοποννήσου.

Ο ΥΠΟΥΡΓΟΣ ΠΟΛΙΤΙΣΜΟΥ ΚΑΙ ΑΘΛΗΤΙΣΜΟΥ

Έχοντας υπόψη:

1. Τις διατάξεις του Ν. 3028/2002 (ΦΕΚ 153/Α΄/28-06-2002) «Για την προστασία των Αρχαιοτήτων και εν γένει της Πολιτιστικής Κληρονομιάς»,

2. Το Π.Δ. 63/2005 (ΦΕΚ 98/Α΄/22-04-2005) «Κωδικοποίηση της Νομοθεσίας για την Κυβέρνηση και τα Κυβερνητικά Όργανα»,

3. Το Π.Δ. 191/2003 «Οργανισμός Υπουργείου Πολιτισμού» (ΦΕΚ 146/Α/13-6-2003),

4. Το Π.Δ. 118/2013 «Τροποποίηση του Π.Δ. 85/2012 (Α΄ 141) - Ίδρυση Υπουργείου Υποδομών, Μεταφορών και Δικτύων και Υπουργείου Πολιτισμού και Αθλητισμού και μετονομασία των Υπουργείων Ανάπτυξης, Ανταγωνιστικότητας, Υποδομών, Μεταφορών και Δικτύων και Παιδείας και Θρησκευμάτων, Πολιτισμού και Αθλητισμού σε Υπουργείο Ανάπτυξης και Ανταγωνιστικότητας και Υπουργείο Παιδείας και Θρησκευμάτων αντιστοίχως» (ΦΕΚ 152/Α΄/25-6-2013),

5. Το Π.Δ. 119/2013 «Διορισμός Αντιπροέδρου της Κυβέρνησης, Υπουργών, Αναπληρωτών Υπουργών και Υφυπουργών» (ΦΕΚ 153/Α΄/25-6-2013),

6. Την ομόφωνη γνωμοδότηση του Κεντρικού Αρχαιολογικού Συμβουλίου, όπως διατυπώθηκε στην υπ' αρ. 5/5-2-2013 Συνεδρία του,

7. Το υπ' αρ. ΥΠΑΙΘΠΑ-ΓΓΠ/ΓΔΑΜΤΕ/ΔΙΤΦΚ/44528/6570/170/25-6-2013 έγγραφο της Διεύθυνσης Τοπογραφήσεων, Φωτογραμμετρίας και Κτηματολογίου, με το οποίο διαβιβάστηκε στη ΔΙΠΚΑ το τοπογραφικό διάγραμμα, σε κλίμακα 1:5.000, καθώς και ο πίνακας συντεταγμένων των κορυφών της πολυγωνικής γραμμής αναοριοθέτησης σε σύστημα ΕΓΣΑ '87, αποφασίζουμε:

Εγκρίνεται η αναοριοθέτηση, σύμφωνα με τις διατάξεις του Ν. 3028/2002 «Για την προστασία των Αρχαιοτήτων και εν γένει της Πολιτιστικής Κληρονομιάς», του αρχαιολογικού χώρου Γυθείου, Δήμου Ανατολικής Μάνης, Περιφερειακής Ενότητας Λακωνίας, Περιφέρειας Πελοποννήσου, για λόγους προστασίας των σημαντικών αρχαίων, βυζαντινών και νεοτέρων μνημείων, ήτοι:

1. ρωμαϊκού θεάτρου στους πρόποδες του λόφου της Ακρόπολης,

2. ρωμαϊκού βαλανείου, νοτιοδυτικά του λόφου της Ακρόπολης,

3. των δυο παλαιοχριστιανικών βασιλικών: στο οικόπεδο Φουρναράκου στον λόφο νοτιοδυτικά της Ακρόπολης και στο οικόπεδο Ανδριανάκου-Τζανή-Βραχνού -Αγγάνη, νοτιοδυτικά του λόφου της Ακρόπολης,

4. αγοράς της ελληνιστικής-ρωμαϊκής πόλης στη θέση του στρατοπέδου ΚΕΕΜ και στον χώρο του συνοικισμού στο βόρειο τομέα της σύγχρονης πόλης,

5. τμήματα του ελληνιστικού τείχους της πόλης, νοτιοανατολικά της ελληνιστικής-ρωμαϊκής αγοράς,

6. ρωμαϊκού νεκροταφείου, εκατέρωθεν του ρέματος Ξεριά στο νοτιοδυτικό όριο της σύγχρονης πόλης,

7. ιερού του Διός Καππώτα στους πρόποδες του Λαρυσίου όρους,

8. κατάλοιπα του αρχαίου εμπορικού λιμένος στο ανατολικό τμήμα της πόλης, μεγάλο τμήμα του οποίου καλύπτεται από τη θάλασσα,

9. του Πύργου του Μπέη της Μάνης Τζανετάκη-Γρηγοράκη, του Φάρου στη νησίδα Κρανάη, καθώς και άλλων κηρυγμένων μνημείων νεοτέρων χρόνων,

αλλά και πολλών επίσης αρχαίων καταλοίπων, τα οποία χρονολογούνται από τους προϊστορικούς έως και τους βυζαντινούς χρόνους και αποκαλύφθηκαν στο πλαίσιο της έρευνας που ασκούν οι αρμόδιες για την περιοχή Εφορείες Αρχαιοτήτων.

Ο ενοποιημένος ενάλιος και χερσαίος αρχαιολογικός χώρος οριοθετείται με την ενιαία πολυγωνική γραμμή των συντεταγμένων στην παρούσα χαρτών (τοπογραφικών διαγραμμάτων Γ.Υ.Σ σε κλίμακα 1:5.000), η οποία ορίζεται από τα σημεία 1,2,3, ...248, ακτογραμμή και 249,250,...250,...,254,255, ακτογραμμή, 1 του συνημμένου πίνακα συντεταγμένων.

Από τις διατάξεις της παρούσας απόφασης δεν προκαλείται δαπάνη σε βάρος του Κρατικού Προϋπολογισμού.

Η απόφαση αυτή να δημοσιευθεί στην Εφημερίδα της Κυβερνήσεως.

Αθήνα, 17 Ιουλίου 2013

Ο ΥΠΟΥΡΓΟΣ

ΠΑΝΟΣ ΠΑΝΑΓΙΩΤΟΠΟΥΛΟΣ

**Αρχαιολογικός Χώρος Γυθείου,
Δήμου Ανατολικής Μάνης,
Π.Ε Λακωνίας,
Περιφέρειας Πελοποννήσου**

Πίνακας Συντεταγμένων ΕΓΣΑ' 87

ΣΗΜΕΙΟ	ΔΙΑΓΡΑΜΜΑ 1:5000	Φ.Χ. 1:50000	X	Y
1	7373_3	Γύθειο	371602.01	4070010.76
2	7373_3	Γύθειο	371584.76	4070013.09
3	7373_3	Γύθειο	371579.75	4070015.29
4	7373_3	Γύθειο	371559.47	4070011.79
5	7373_3	Γύθειο	371546.83	4070014.58
6	7373_3	Γύθειο	371532.51	4070021.83
7	7373_3	Γύθειο	371520.43	4070029.63
8	7373_3	Γύθειο	371508.34	4070038.55
9	7373_3	Γύθειο	371504.63	4070038.92
10	7373_3	Γύθειο	371482.67	4070031.32
11	7373_3	Γύθειο	371470.21	4070029.65
12	7373_3	Γύθειο	371460.11	4070025.72
13	7373_3	Γύθειο	371448.11	4070025.59
14	7373_3	Γύθειο	371438.45	4070029.89
15	7373_3	Γύθειο	371426.71	4070034.19
16	7373_3	Γύθειο	371419.41	4070035.10
17	7373_3	Γύθειο	371414.84	4070034.71
18	7373_3	Γύθειο	371409.62	4070031.84
19	7373_3	Γύθειο	371394.24	4070017.28
20	7373_3	Γύθειο	371388.99	4070011.70
21	7373_3	Γύθειο	371383.40	4070008.58
22	7373_3	Γύθειο	371368.29	4070006.44
23	7373_3	Γύθειο	371343.66	4070005.13
24	7373_3	Γύθειο	371317.38	4070000.37
25	7373_3	Γύθειο	371303.09	4069997.24
26	7373_3	Γύθειο	371286.55	4069987.26
27	7373_3	Γύθειο	371271.53	4069974.00
28	7373_3	Γύθειο	371259.35	4069965.60
29	7373_3	Γύθειο	371249.27	4069962.66
30	7373_3	Γύθειο	371235.41	4069963.08
31	7373_3	Γύθειο	371216.61	4069967.33
32	7373_3	Γύθειο	371203.69	4069968.49
33	7373_3	Γύθειο	371180.29	4069968.20
34	7373_3	Γύθειο	371152.62	4069966.16
35	7373_3	Γύθειο	371143.03	4069969.49
36	7373_3	Γύθειο	370882.28	4069425.20
37	7373_3	Γύθειο	370877.83	4069425.39
38	7373_3	Γύθειο	370870.06	4069429.98
39	7373_3	Γύθειο	370863.25	4069433.15
40	7373_3	Γύθειο	370857.23	4069434.42
41	7373_3	Γύθειο	370849.62	4069431.25
42	7373_3	Γύθειο	370845.50	4069427.61
43	7373_3	Γύθειο	370840.27	4069421.43
44	7373_3	Γύθειο	370838.69	4069415.89
45	7373_3	Γύθειο	370839.48	4069409.23
46	7373_3	Γύθειο	370842.07	4069397.56
47	7373_3	Γύθειο	370830.37	4069386.58
48	7373_3	Γύθειο	370822.46	4069387.96
49	7373_3	Γύθειο	370818.31	4069386.18
50	7373_3	Γύθειο	370805.66	4069369.39
51	7373_3	Γύθειο	370798.54	4069364.45
52	7373_3	Γύθειο	370789.64	4069360.30
53	7373_3	Γύθειο	370776.95	4069356.67
54	7373_3	Γύθειο	370765.48	4069351.73
55	7373_3	Γύθειο	370749.26	4069338.89

ΣΗΜΕΙΟ	ΔΙΑΓΡΑΜΜΑ 1:5000	Φ.Χ. 1:50000	X	Y
56	7373_3	Γύθειο	370744.32	4069337.11
57	7373_3	Γύθειο	370720.79	4069338.89
58	7373_3	Γύθειο	370714.27	4069337.90
59	7373_3	Γύθειο	370697.46	4069329.99
60	7373_3	Γύθειο	370685.01	4069323.47
61	7373_3	Γύθειο	370674.53	4069319.32
62	7373_3	Γύθειο	370666.62	4069317.94
63	7373_3	Γύθειο	370613.34	4069316.35
64	7373_3	Γύθειο	370602.27	4069315.17
65	7373_3	Γύθειο	370590.41	4069312.20
66	7373_3	Γύθειο	370579.53	4069308.05
67	7373_3	Γύθειο	370570.04	4069307.06
68	7373_3	Γύθειο	370553.83	4069301.14
69	7373_3	Γύθειο	370543.55	4069303.51
70	7373_3	Γύθειο	370532.67	4069311.02
71	7373_3	Γύθειο	370523.38	4069314.18
72	7373_3	Γύθειο	370514.68	4069313.39
73	7373_3	Γύθειο	370507.96	4069310.03
74	7373_3	Γύθειο	370505.59	4069305.48
75	7373_3	Γύθειο	370507.56	4069299.36
76	7373_3	Γύθειο	370511.32	4069294.81
77	7373_3	Γύθειο	370519.03	4069292.24
78	7373_3	Γύθειο	370529.71	4069289.48
79	7373_3	Γύθειο	370541.37	4069286.31
80	7373_3	Γύθειο	370557.98	4069280.58
81	7373_3	Γύθειο	370577.95	4069272.48
82	7373_3	Γύθειο	370582.94	4069264.99
83	7373_3	Γύθειο	370579.40	4069257.92
84	7373_3	Γύθειο	370571.31	4069252.86
85	7373_3	Γύθειο	370565.25	4069248.82
86	7373_3	Γύθειο	370556.15	4069245.28
87	7373_3	Γύθειο	370543.16	4069239.09
88	7373_3	Γύθειο	370541.36	4069236.59
89	7373_3	Γύθειο	370540.93	4069223.53
90	7373_3	Γύθειο	370533.02	4069214.51
91	7373_3	Γύθειο	370529.78	4069198.97
92	7373_3	Γύθειο	370529.56	4069184.69
93	7373_3	Γύθειο	370532.52	4069169.75
94	7373_3	Γύθειο	370554.09	4069168.52
95	7373_3	Γύθειο	370572.23	4069159.23
96	7373_3	Γύθειο	370580.20	4069151.26
97	7373_3	Γύθειο	370586.84	4069142.41
98	7373_3	Γύθειο	370590.38	4069133.57
99	7373_3	Γύθειο	370625.74	4069056.50
100	7373_3	Γύθειο	370679.79	4068935.48
101	7373_3	Γύθειο	370716.03	4068864.08
102	7373_3	Γύθειο	370739.04	4068808.93
103	7373_3	Γύθειο	370751.59	4068776.19
104	7373_3	Γύθειο	370763.08	4068765.39
105	7373_3	Γύθειο	370777.37	4068761.91
106	7373_3	Γύθειο	370834.31	4068779.70
107	7373_3	Γύθειο	370844.56	4068772.30
108	7373_3	Γύθειο	370856.97	4068770.77
109	7373_3	Γύθειο	370876.01	4068771.96
110	7373_3	Γύθειο	370889.44	4068776.55
111	7373_3	Γύθειο	370899.99	4068777.40
112	7373_3	Γύθειο	370911.21	4068779.95
113	7373_3	Γύθειο	370922.94	4068786.23
114	7373_3	Γύθειο	370944.87	4068798.64
115	7373_3	Γύθειο	370955.07	4068805.44
116	7373_3	Γύθειο	370966.47	4068819.20
117	7373_3	Γύθειο	370984.87	4068834.13
118	7373_3	Γύθειο	370998.78	4068842.39
119	7373_3	Γύθειο	371010.09	4068855.86
120	7373_3	Γύθειο	371022.26	4068868.46
121	7373_3	Γύθειο	371038.78	4068876.72
122	7373_3	Γύθειο	371056.61	4068881.50

ΣΗΜΕΙΟ	ΔΙΑΓΡΑΜΜΑ 1:5000	Φ.Χ. 1:50000	X	Y
123	7373_3	Γύθειο	371077.48	4068884.98
124	7373_3	Γύθειο	371099.22	4068887.58
125	7373_3	Γύθειο	371111.83	4068885.85
126	7373_3	Γύθειο	371133.13	4068875.85
127	7373_3	Γύθειο	371159.66	4068862.81
128	7373_3	Γύθειο	371171.40	4068857.16
129	7373_3	Γύθειο	371182.70	4068858.90
130	7373_3	Γύθειο	371193.57	4068868.03
131	7373_3	Γύθειο	371208.35	4068889.32
132	7373_3	Γύθειο	371219.22	4068899.32
133	7373_3	Γύθειο	371232.27	4068904.53
134	7373_3	Γύθειο	371245.23	4068905.99
135	7373_3	Γύθειο	371261.93	4068905.34
136	7373_3	Γύθειο	371277.34	4068903.85
137	7373_3	Γύθειο	371289.97	4068901.49
138	7373_3	Γύθειο	371302.81	4068897.64
139	7373_3	Γύθειο	371311.59	4068893.15
140	7373_3	Γύθειο	371325.31	4068880.91
141	7373_3	Γύθειο	371337.53	4068863.96
142	7373_3	Γύθειο	371350.42	4068847.34
143	7373_3	Γύθειο	371361.61	4068829.37
144	7373_3	Γύθειο	371368.40	4068819.88
145	7373_3	Γύθειο	371374.17	4068809.36
146	7373_3	Γύθειο	371380.61	4068792.07
147	7373_3	Γύθειο	371389.15	4068774.02
148	7373_3	Γύθειο	371396.06	4068764.98
149	7373_3	Γύθειο	371415.34	4068755.70
150	7373_3	Γύθειο	371429.38	4068748.32
151	7373_3	Γύθειο	371442.47	4068736.43
152	7373_3	Γύθειο	371453.66	4068728.58
153	7373_3	Γύθειο	371467.70	4068721.44
154	7373_3	Γύθειο	371472.23	4068717.63
155	7373_3	Γύθειο	371475.56	4068710.26
156	7373_3	Γύθειο	371482.37	4068698.18
157	7373_3	Γύθειο	371488.67	4068689.00
158	7373_3	Γύθειο	371496.54	4068683.50
159	7373_3	Γύθειο	371507.29	4068681.66
160	7373_3	Γύθειο	371513.85	4068686.64
161	7373_3	Γύθειο	371523.82	4068698.71
162	7373_3	Γύθειο	371541.40	4068724.93
163	7373_3	Γύθειο	371547.96	4068733.84
164	7373_3	Γύθειο	371568.94	4068746.17
165	7373_3	Γύθειο	371582.24	4068751.97
166	7373_3	Γύθειο	371593.39	4068754.45
167	7373_3	Γύθειο	371604.55	4068755.69
168	7373_3	Γύθειο	371612.19	4068753.62
169	7373_3	Γύθειο	371619.00	4068751.14
170	7373_3	Γύθειο	371638.00	4068741.03
171	7373_3	Γύθειο	371678.36	4068703.51
172	7373_3	Γύθειο	371694.67	4068690.42
173	7373_3	Γύθειο	371759.21	4068652.32
174	7373_3	Γύθειο	371768.62	4068645.20
175	7373_3	Γύθειο	371774.82	4068639.00
176	7373_3	Γύθειο	371779.49	4068630.65
177	7373_3	Γύθειο	371783.86	4068620.55
178	7373_3	Γύθειο	371786.38	4068610.22
179	7373_3	Γύθειο	371788.36	4068596.22
180	7373_3	Γύθειο	371789.26	4068585.44
181	7373_3	Γύθειο	371789.56	4068566.87
182	7373_3	Γύθειο	371789.76	4068539.22
183	7373_3	Γύθειο	371790.16	4068528.56
184	7373_3	Γύθειο	371791.17	4068522.94
185	7373_3	Γύθειο	371797.20	4068505.05
186	7373_3	Γύθειο	371808.68	4068480.84
187	7373_3	Γύθειο	371819.94	4068458.94
188	7373_3	Γύθειο	371831.20	4068440.65
189	7373_4	Γύθειο	371846.08	4068415.73

ΣΗΜΕΙΟ	ΔΙΑΓΡΑΜΜΑ 1:5000	Φ.Χ. 1:50000	X	Y
190	7373_4	Γύθειο	371852.03	4068397.45
191	7373_4	Γύθειο	371857.68	4068375.50
192	7373_4	Γύθειο	371860.50	4068367.66
193	7373_4	Γύθειο	371861.91	4068359.82
194	7373_4	Γύθειο	371877.46	4068333.07
195	7373_4	Γύθειο	371892.05	4068313.94
196	7373_4	Γύθειο	371902.71	4068299.05
197	7373_4	Γύθειο	371915.29	4068279.84
198	7373_4	Γύθειο	371924.86	4068261.49
199	7373_4	Γύθειο	371929.88	4068248.79
200	7373_4	Γύθειο	371943.21	4068224.48
201	7373_4	Γύθειο	371953.12	4068205.75
202	7373_4	Γύθειο	371957.04	4068192.89
203	7373_4	Γύθειο	371958.92	4068185.99
204	7373_4	Γύθειο	371961.12	4068170.62
205	7373_4	Γύθειο	371961.88	4068154.59
206	7373_4	Γύθειο	371962.81	4068132.99
207	7373_4	Γύθειο	371964.51	4068096.38
208	7373_4	Γύθειο	371963.12	4068088.14
209	7373_4	Γύθειο	371959.85	4068081.15
210	7373_4	Γύθειο	371952.88	4068073.70
211	7373_4	Γύθειο	371946.56	4068069.88
212	7373_4	Γύθειο	371939.90	4068066.94
213	7373_4	Γύθειο	371929.64	4068063.45
214	7373_4	Γύθειο	371919.28	4068058.65
215	7373_4	Γύθειο	371908.01	4068052.49
216	7373_4	Γύθειο	371893.72	4068045.41
217	7373_4	Γύθειο	371873.53	4068034.39
218	7373_4	Γύθειο	371863.61	4068029.48
219	7373_4	Γύθειο	371858.37	4068026.76
220	7373_4	Γύθειο	371849.75	4068022.29
221	7373_4	Γύθειο	371842.66	4068019.67
222	7373_4	Γύθειο	371830.55	4068015.53
223	7373_3	Γύθειο	371820.51	4068013.45
224	7373_3	Γύθειο	371811.89	4068011.27
225	7373_3	Γύθειο	371805.49	4068007.31
226	7373_3	Γύθειο	371802.70	4068002.57
227	7373_3	Γύθειο	371802.20	4067997.50
228	7373_4	Γύθειο	371824.59	4067995.08
229	7373_4	Γύθειο	371837.30	4067998.14
230	7373_4	Γύθειο	371851.33	4067987.63
231	7373_4	Γύθειο	371864.91	4067979.31
232	7373_4	Γύθειο	371885.07	4067980.62
233	7373_4	Γύθειο	371898.66	4067987.63
234	7373_4	Γύθειο	371917.06	4067989.82
235	7373_4	Γύθειο	371922.32	4067994.20
236	7373_4	Γύθειο	371937.22	4067988.94
237	7373_4	Γύθειο	371945.99	4067988.50
238	7373_4	Γύθειο	371956.07	4067993.32
239	7373_4	Γύθειο	371963.52	4067990.70
240	7373_4	Γύθειο	372004.71	4068008.65
241	7373_4	Γύθειο	372021.80	4068022.67
242	7373_4	Γύθειο	372045.90	4068018.73
243	7373_4	Γύθειο	372068.80	4068018.19
244	7373_4	Γύθειο	372094.94	4068020.95
245	7373_4	Γύθειο	372140.75	4068035.09
246	7373_4	Γύθειο	372161.66	4068041.24
247	7373_4	Γύθειο	372181.72	4068055.44
248	7373_4	Γύθειο	372216.92	4068072.75
249	7373_4	Γύθειο	371915.89	4068950.40
250	7373_4	Γύθειο	372106.99	4069002.34
251	7373_4	Γύθειο	372132.44	4069261.94
252	7373_4	Γύθειο	372086.65	4069462.69
253	7373_4	Γύθειο	371848.19	4069536.51
254	7373_4	Γύθειο	371928.50	4070265.26
255	7373_3	Γύθειο	371703.56	4070268.87

ΕΘΝΙΚΟ ΤΥΠΟΓΡΑΦΕΙΟ
Για τεχνικούς λόγους στο σχεδιάγραμμα, έγινε σμίκρυνση, κατά ποσοστό 33%

ΥΠΟΥΡΓΕΙΟ ΠΑΙΔΕΙΑΣ & ΘΡΗΣΚΕΥΜΑΤΩΝ ΠΟΛΙΤΙΣΜΟΥ & ΑΘΛΗΤΙΣΜΟΥ

ΔΙΕΥΘΥΝΣΗ ΤΟΠΟΓΡΑΦΗΣΕΩΝ ΦΩΤΟΓΡΑΜΜΕΤΡΙΑΣ & ΚΤΗΜΑΤΟΛΟΓΙΟΥ

ΜΕΛΕΤΗ: Αναοριοθέτηση αρχαιολογικού χώρου Γυθείου, Δήμου Ανατολικής Μάνης, Π.Ε. Λακωνίας, Περιφέρειας Πελοποννήσου

ΣΧΕΔΙΟ:

ΣΧΕΔΙΑΣΗ - ΥΠΟΛΟΓΙΣΜΟΙ		ΚΛΙΜΑΚΑ
Γ. Παπαδαντωνάκης - Α.Τ.Μ		1:5000
		ΗΜΕΡ/ΝΙΑ
		14.06.2013


ΠΑΡΑΤΗΡΗΣΕΙΣ

* Υπόβαθρο τα διαγράμματα Γ.Υ.Σ 7373_3 & 7373_4 κλίμακας 1:5000.

ΘΕΩΡΗΣΗ ΠΡΟΪΣΤΑΜΕΝΟΥ

Ο ΑΝΑΠΛΗΡΩΤΗΣ ΠΡΟΪΣΤΑΜΕΝΟΣ ΤΗΣ ΔΙΕΥΘΥΝΣΗΣ ΤΟΠΟΓΡΑΦΗΣΕΩΝ ΦΩΤΟΓΡΑΜΜΕΤΡΙΑΣ & ΚΤΗΜΑΤΟΛΟΓΙΟΥ

ΙΩΑΝΝΗΣ Ν. ΜΠΑΞΕΒΑΝΑΚΗΣ
ΤΟΠΟΓΡΑΦΟΣ ΜΗΧΑΝΙΚΟΣ

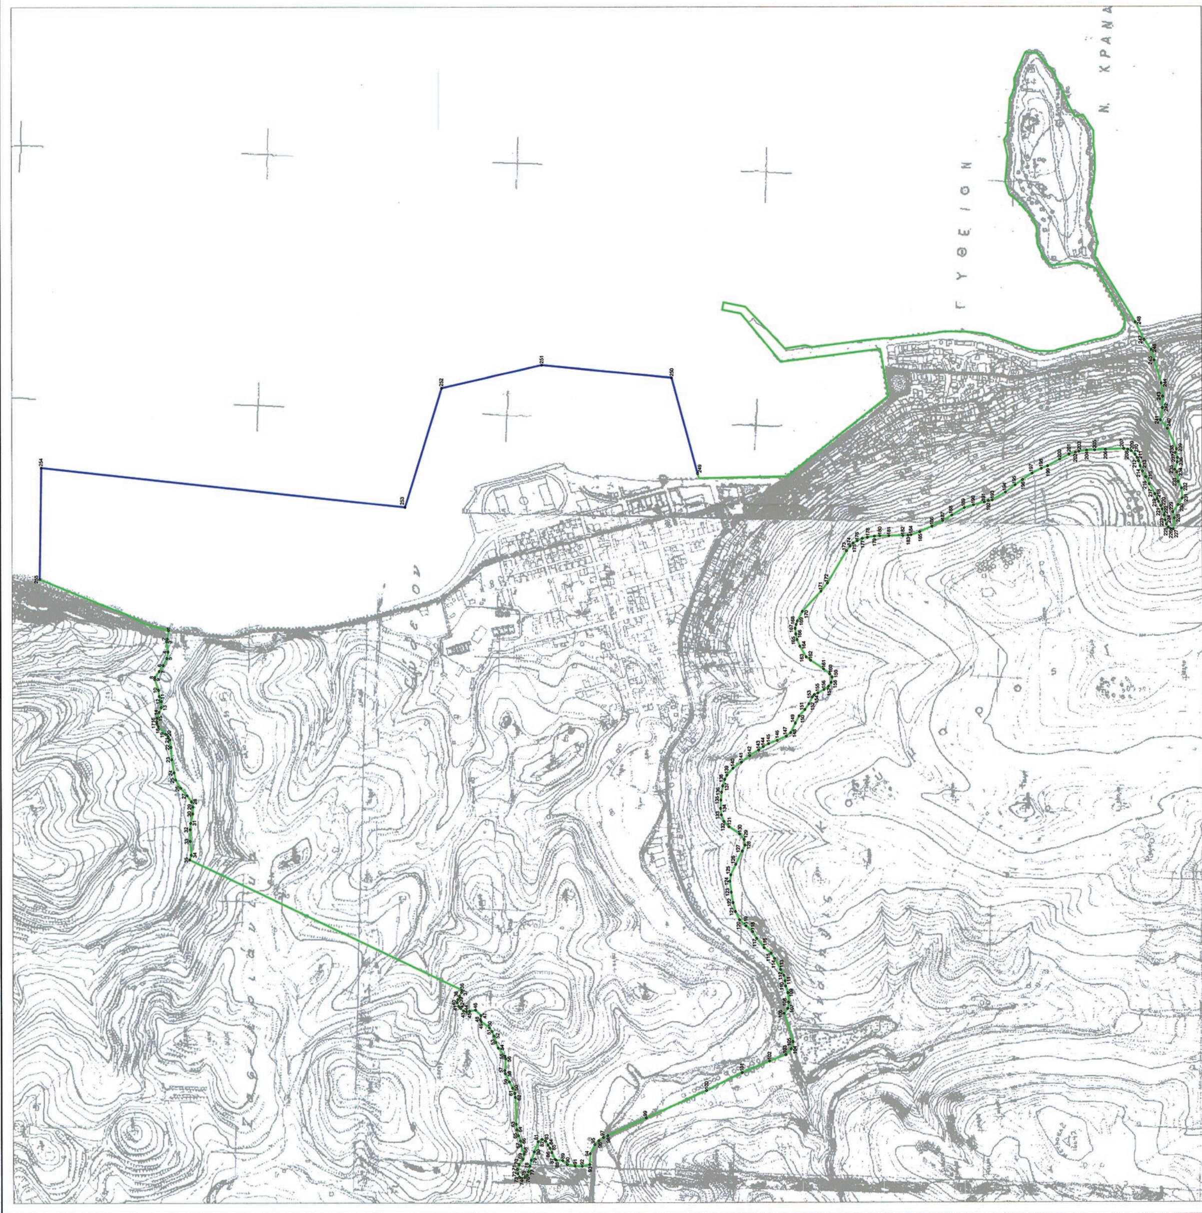

Αριθμ. 334262/13714/12 (3)

Τροποποίηση ρυμοτομικού σχεδίου με τον αποχαρακτηρισμό χώρου Νηπιαγωγείου στο Ο.Τ. 2122 του Δήμου Καλαμαριάς ΠΕ Θεσσαλονίκης Περιφέρειας Κεντρικής Μακεδονίας.

Ο ΠΕΡΙΦΕΡΕΙΑΡΧΗΣ ΚΕΝΤΡΙΚΗΣ ΜΑΚΕΔΟΝΙΑΣ

Έχοντας υπόψη:

1. Τις διατάξεις των άρθρων 152, 153, 154, 159, 160 και 243 του Π.Δ. της 14/27-7-1999 «Κώδικας Βασικής Πολεοδομικής Νομοθεσίας», (ΦΕΚ 580/Δ΄), όπως ισχύουν.

2. Τις διατάξεις του άρθρου 29 του Ν. 2831/2000 (ΦΕΚ 140/Α΄), όπως αντικαταστάθηκαν με το άρθρο 10 του Ν. 3044/2002 «Μεταφορά Συντελεστή Δόμησης και ρυθμίσεις άλλων θεμάτων αρμοδιότητας Υπ. Πε. Χω. Δ. Ε.» (ΦΕΚ 197/Α΄).

3. Τις διατάξεις των άρθρων 186, 283 και 286 του Ν. 3852/2010 «Νέα Αρχιτεκτονική της Αυτοδιοίκησης και της Αποκεντρωμένης Διοίκησης -Πρόγραμμα Καλλικράτης» (ΦΕΚ 87/Α΄).

4. Το Π.Δ. 133/2010 «Οργανισμός της Περιφέρειας Κεντρικής Μακεδονίας» (ΦΕΚ 226/Α΄).

5. Τη με αρ. πρ. 1064/07-01-2013 απόφαση του Γενικού Γραμματέα Αποκεντρωμένης Διοίκησης Μακεδονίας-Θράκης «Επικύρωση εκλογής νέου Περιφερειάρχη Κεντρικής Μακεδονίας».

6. Τη με αρ. 54511(1166)/11-2-2013 απόφαση Περιφερειάρχη Κεντρικής Μακεδονίας, (ΦΕΚ 65/τ.Υ.Ο.Δ.Δ./18-2-2013) δια της οποίας «ο Νικόλαος Ιωάννου του Παναγιώτη διορίζεται Εκτελεστικός Γραμματέας της Π.Κ.Μ.».

7. Τη με αρ. Γ.Π.Κ.Μ./οικ.1952/16-5-2013 (ΑΔΑ: ΒΕΝΔ7ΛΛ-ΗΨΑ) απόφαση Περιφερειάρχη Κεντρικής Μακεδονίας, δια της οποίας «ο Γεώργιος Τσαγκαρλής ορίζεται Αναπληρωτής Προϊστάμενος της Διεύθυνσης Περιβάλλοντος και Χωρικού Σχεδιασμού της Π.Κ.Μ.».

8. Τη με αρ. πρ. Π.Κ.Μ. 4/03-01-2011 απόφαση Περιφερειάρχη «Τοποθέτηση και Ορισμός Προϊσταμένων Γενικών Διευθύνσεων της Περιφέρειας Κεντρικής Μακεδονίας».

9. Τη με αρ. πρ. Π.Κ.Μ. 5/03-01-2011 απόφαση Περιφερειάρχη «Τοποθέτηση και Ορισμός Προϊσταμένων Διευθύνσεων της Κεντρικής Υπηρεσίας και της Περιφερειακής Ενότητας Θεσσαλονίκης της Περιφέρειας Κεντρικής Μακεδονίας».

10. Τις διατάξεις των άρθρων 30 και 31 του Ν. 4030/2011 (ΦΕΚ 249/Α΄) «Νέος τρόπος έκδοσης αδειών δόμησης, ελέγχου κατασκευών και λοιπές διατάξεις.», καθώς και τις διατάξεις των άρθρων 31 και 32 του Ν. 4067/2012 (ΦΕΚ 79/Α΄) «Νέος Οικοδομικός Κανονισμός».

11. Τη με αρ. 210/2009 απόφαση του Ε΄ Τμήματος του Τριμελούς Διοικητικού Πρωτοδικείου Θεσσαλονίκης.

12. Τη με αρ. 29/ΠΣΚ/26570/6-9-2010 απόφαση Νομάρχη Θεσσαλονίκης.

13. Τη με αρ. πρ. 35383/30-12-2010 απόφαση Γενικής Γραμματέως Περιφέρειας Κεντρικής Μακεδονίας.

14. Τη με αρ.1/Συν.7η/25-4-2013 πράξη γνωμοδότησης του Συμβουλίου ΠΟ. Θ. Α. Περιφερειακής Ενότητας Θεσσαλονίκης ΠΚΜ μετά την σχετική από 19-4-2013 εισήγηση του Τμήματος Χωρικού Σχεδιασμού της Δ/νσης Περιβάλλοντος και Χωρικού Σχεδιασμού της Περιφέρειας Κεντρικής Μακεδονίας.

15. Τις διατάξεις του άρθρου 90 του Π.Δ. 63/2005 «Κωδικοποίηση νομοθεσίας για την κυβέρνηση και τα κυβερνητικά όργανα» (ΦΕΚ 98/Α΄), και τη διαπίστωση ότι από τις κανονιστικού χαρακτήρα διατάξεις της παρούσας δεν προκαλείται δαπάνη σε βάρος του κρατικού προϋπολογισμού ή του οικείου Ο.Τ.Α., αποφασίζουμε:

Άρθρο 1

Εγκρίνεται η τροποποίηση του ρυμοτομικού σχεδίου στο Ο.Τ. 2122 του Δήμου Καλαμαριάς με:

α.) τον αποχαρακτηρισμό του χώρου Νηπιαγωγείου με στοιχεία ΓΔΕΖΓ στο Ο.Τ.2122 και τον χαρακτηρισμό του ως οικοδομήσιμου χώρου, με την επιβολή προκηπίου πλάτους 1,90μ.,

β.) τον καθορισμό των όρων και περιορισμών δόμησης στο παραπάνω νέο οικοδομήσιμο τμήμα του Ο.Τ.2122, όπως αυτοί ισχύουν για το συγκεκριμένο οικοδ. τετράγωνο,

γ.) ο χώρος με στοιχεία ΑΒΓΔΑ τίθεται σε κοινή χρήση ως οφειλόμενη εισφορά σε γη σύμφωνα με την παρ.2 του άρθρου 31 του Ν.4067/2012, με την οποία προστίθενται εδάφια στην περίπτωση ε΄ της παρ.2 του άρθρου 20 του Ν. 2508/97, όπως συμπληρώθηκε με το άρθρο 11 (παρ.5) του Ν. 3212/2003,

ως συνέπεια της με αρ. 210/2009 απόφασης του Ε΄ Τμήματος Τριμελούς Διοικητικού Πρωτοδικείου Θεσσαλονίκης, και όπως οι ρυθμίσεις αυτές φαίνονται στο συνημμένο στην παρούσα απόφαση και θεωρημένο από τον Διευθυντή της Διεύθυνσης Περιβάλλοντος και Χωρικού Σχεδιασμού πρωτότυπο χρωματισμένο διάγραμμα σε κλ. 1:500.


Άρθρο 2

Η ισχύς της απόφασης αυτής αρχίζει από τη δημοσίευσή της.

Η απόφαση αυτή και το ακριβές αντίγραφο του πρωτοτύπου διαγράμματος που τη συνοδεύει να δημοσιευθούν στην Εφημερίδα της Κυβερνήσεως.

Θεσσαλονίκη, 10 Ιουλίου 2013

Ο Περιφερειάρχης
ΑΠΟΣΤΟΛΟΣ Γ. ΤΖΙΤΖΙΚΩΣΤΑΣ

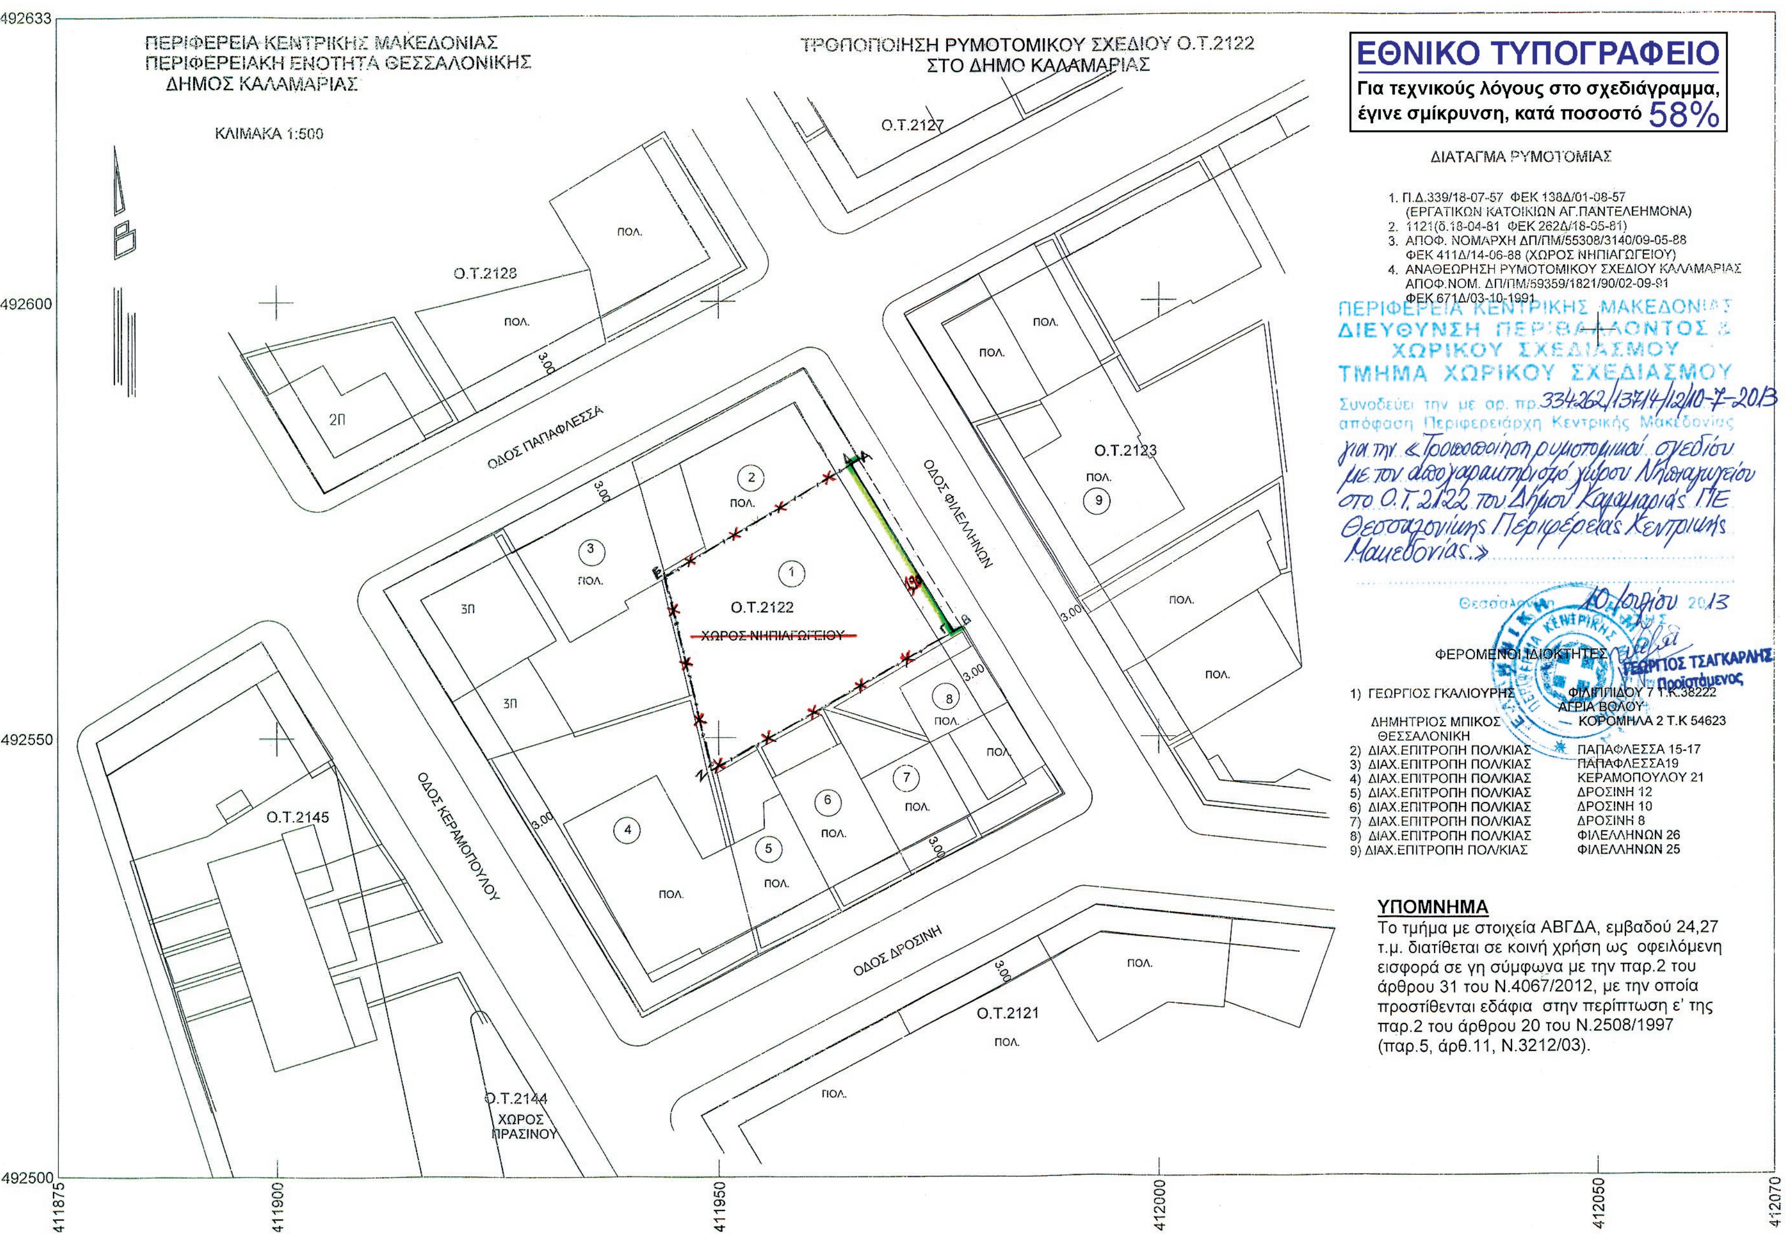
ΠΕΡΙΦΕΡΕΙΑ ΚΕΝΤΡΙΚΗΣ ΜΑΚΕΔΟΝΙΑΣ
ΠΕΡΙΦΕΡΕΙΑΚΗ ΕΝΟΤΗΤΑ ΘΕΣΣΑΛΟΝΙΚΗΣ
ΔΗΜΟΣ ΚΑΛΑΜΑΡΙΑΣ
ΚΛΙΜΑΚΑ 1:500
ΤΡΟΠΟΠΟΙΗΣΗ ΡΥΜΟΤΟΜΙΚΟΥ ΣΧΕΔΙΟΥ Ο.Τ.2122
ΣΤΟ ΔΗΜΟ ΚΑΛΑΜΑΡΙΑΣ
ΕΘΝΙΚΟ ΤΥΠΟΓΡΑΦΕΙΟ
Για τεχνικούς λόγους στο σχεδιάγραμμα, έγινε σμίκρυνση, κατά ποσοστό 58%
ΔΙΑΤΑΓΜΑ ΡΥΜΟΤΟΜΙΑΣ
1. Π.Δ.339/18-07-57 ΦΕΚ 138Δ/01-08-57 (ΕΡΓΑΤΙΚΩΝ ΚΑΤΟΙΚΙΩΝ ΑΓ.ΠΑΝΤΕΛΕΗΜΟΝΑ)
2. 1121(δ.18-04-81 ΦΕΚ 262Δ/18-05-81)
3. ΑΠΟΦ. ΝΟΜΑΡΧΗ ΔΠ/ΠΜ/55308/3140/09-05-88 ΦΕΚ 411Δ/14-06-88 (ΧΩΡΟΣ ΝΗΠΙΑΓΩΓΕΙΟΥ)
4. ΑΝΑΘΕΩΡΗΣΗ ΡΥΜΟΤΟΜΙΚΟΥ ΣΧΕΔΙΟΥ ΚΑΛΑΜΑΡΙΑΣ ΑΠΟΦ.ΝΟΜ. ΔΠ/ΠΜ/59359/1821/90/02-09-91 ΦΕΚ 671Δ/03-10-1991
ΠΕΡΙΦΕΡΕΙΑ ΚΕΝΤΡΙΚΗΣ ΜΑΚΕΔΟΝΙΑΣ
ΔΙΕΥΘΥΝΣΗ ΠΕΡΙΒΑΛΛΟΝΤΟΣ & ΧΩΡΙΚΟΥ ΣΧΕΔΙΑΣΜΟΥ
ΤΜΗΜΑ ΧΩΡΙΚΟΥ ΣΧΕΔΙΑΣΜΟΥ
Συνοδεύει την με αρ. πρ. 334262/13714/12/10-7-2013 απόφαση Περιφερειάρχη Κεντρικής Μακεδονίας
για την «Τροποποίηση ρυμοτομικού σχεδίου με τον αποχαρακτηρισμό χώρου Νηπιαγωγείου στο Ο.Τ. 2122 του Δήμου Καλαμαριάς ΠΕ Θεσσαλονίκης Περιφέρειας Κεντρικής Μακεδονίας.»
Θεσσαλονίκη 10 Ιουλίου 2013
ΓΕΩΡΓΙΟΣ ΤΣΑΓΚΑΡΛΗΣ
Προϊστάμενος
ΦΕΡΟΜΕΝΟΙ ΙΔΙΟΚΤΗΤΕΣ
1) ΓΕΩΡΓΙΟΣ ΓΚΑΛΙΟΥΡΗΣ ΦΙΛΙΠΠΙΔΟΥ 7 Τ.Κ.38222 ΑΓΡΙΑ ΒΟΛΟΥ
ΔΗΜΗΤΡΙΟΣ ΜΠΙΚΟΣ ΚΟΡΟΜΗΛΑ 2 Τ.Κ 54623 ΘΕΣΣΑΛΟΝΙΚΗ
2) ΔΙΑΧ.ΕΠΙΤΡΟΠΗ ΠΟΛ/ΚΙΑΣ ΠΑΠΑΦΛΕΣΣΑ 15-17
3) ΔΙΑΧ.ΕΠΙΤΡΟΠΗ ΠΟΛ/ΚΙΑΣ ΠΑΠΑΦΛΕΣΣΑ19
4) ΔΙΑΧ.ΕΠΙΤΡΟΠΗ ΠΟΛ/ΚΙΑΣ ΚΕΡΑΜΟΠΟΥΛΟΥ 21
5) ΔΙΑΧ.ΕΠΙΤΡΟΠΗ ΠΟΛ/ΚΙΑΣ ΔΡΟΣΙΝΗ 12
6) ΔΙΑΧ.ΕΠΙΤΡΟΠΗ ΠΟΛ/ΚΙΑΣ ΔΡΟΣΙΝΗ 10
7) ΔΙΑΧ.ΕΠΙΤΡΟΠΗ ΠΟΛ/ΚΙΑΣ ΔΡΟΣΙΝΗ 8
8) ΔΙΑΧ.ΕΠΙΤΡΟΠΗ ΠΟΛ/ΚΙΑΣ ΦΙΛΕΛΛΗΝΩΝ 26
9) ΔΙΑΧ.ΕΠΙΤΡΟΠΗ ΠΟΛ/ΚΙΑΣ ΦΙΛΕΛΛΗΝΩΝ 25
ΥΠΟΜΝΗΜΑ
Το τμήμα με στοιχεία ΑΒΓΔΑ, εμβαδού 24,27 τ.μ. διατίθεται σε κοινή χρήση ως οφειλόμενη εισφορά σε γη σύμφωνα με την παρ.2 του άρθρου 31 του Ν.4067/2012, με την οποία προστίθενται εδάφια στην περίπτωση ε' της παρ.2 του άρθρου 20 του Ν.2508/1997 (παρ.5, άρθ.11, Ν.3212/03).
Ο.Τ.2122
ΧΩΡΟΣ ΝΗΠΙΑΓΩΓΕΙΟΥ
Ο.Τ.2127
Ο.Τ.2128
Ο.Τ.2123
Ο.Τ.2121
Ο.Τ.2145
Ο.Τ.2144
ΧΩΡΟΣ ΠΡΑΣΙΝΟΥ
ΟΔΟΣ ΠΑΠΑΦΛΕΣΣΑ
ΟΔΟΣ ΦΙΛΕΛΛΗΝΩΝ
ΟΔΟΣ ΚΕΡΑΜΟΠΟΥΛΟΥ
ΟΔΟΣ ΔΡΟΣΙΝΗ
ΠΟΛ.
2Π
3Π
3.00
492633
492600
492550
492500
411875
411900
411950
412000
412050
412070

ΕΘΝΙΚΟ ΤΥΠΟΓΡΑΦΕΙΟ

ΕΦΗΜΕΡΙΣ ΤΗΣ ΚΥΒΕΡΝΗΣΕΩΣ

ΤΙΜΗ ΠΩΛΗΣΗΣ ΦΥΛΛΩΝ ΤΗΣ ΕΦΗΜΕΡΙΔΑΣ ΤΗΣ ΚΥΒΕΡΝΗΣΕΩΣ

Σε έντυπη μορφή:

- Για τα Φ.Ε.Κ. από 1 έως 16 σελίδες σε 1 € προσαυξανόμενη κατά 0,20 € για κάθε επιπλέον οκτασέλιδο ή μέρος αυτού.
- Για τα φωτοαντίγραφα Φ.Ε.Κ. σε 0,15 € ανά σελίδα.

Σε μορφή DVD/CD:

Τεύχος	Ετήσια έκδοση	Τριμηνιαία έκδοση	Μηνιαία έκδοση
Α΄	150 €	40 €	15 €
Β΄	300 €	80 €	30 €
Γ΄	50 €	-	-
Υ.Ο.Δ.Δ.	50 €	-	-
Δ΄	110 €	30 €	-

Τεύχος	Ετήσια έκδοση	Τριμηνιαία έκδοση	Μηνιαία έκδοση
Α.Α.Π.	110 €	30 €	-
Ε.Β.Ι.	100 €	-	-
Α.Ε.Δ.	5 €	-	-
Δ.Δ.Σ.	200 €	-	20 €
Α.Ε.-Ε.Π.Ε.	-	-	100 €

- Η τιμή πώλησης μεμονωμένων Φ.Ε.Κ. σε μορφή cd-rom από εκείνα που διατίθενται σε ψηφιακή μορφή και μέχρι 100 σελίδες, σε 5 € προσαυξανόμενη κατά 1 € ανά 50 σελίδες.

ΕΤΗΣΙΕΣ ΣΥΝΔΡΟΜΕΣ Φ.Ε.Κ.

Τεύχος	Έντυπη μορφή
Α΄	225 €
Β΄	320 €
Γ΄	65 €
Υ.Ο.Δ.Δ.	65 €

Τεύχος	Έντυπη μορφή
Δ΄	160 €
Α.Α.Π.	160 €
Ε.Β.Ι.	65 €
Α.Ε.Δ.	10 €

Τεύχος	Έντυπη μορφή
Α.Ε.-Ε.Π.Ε.	2.250 €
Δ.Δ.Σ.	225 €
Α.Σ.Ε.Π.	70 €
Ο.Π.Κ.	-

- Το τεύχος Α.Σ.Ε.Π. (έντυπη μορφή) θα αποστέλλεται σε συνδρομητές ταχυδρομικά, με την επιβάρυνση των 70 €, ποσό το οποίο αφορά τα ταχυδρομικά έξοδα.

- Η καταβολή γίνεται σε όλες τις Δημόσιες Οικονομικές Υπηρεσίες (Δ.Ο.Υ.). Το πρωτότυπο διπλότυπο (έγγραφο αριθμ. πρωτ. 9067/28.2.2005 2η Υπηρεσία Επιτρόπου Ελεγκτικού Συνεδρίου) με φροντίδα των ενδιαφερομένων, πρέπει να αποστέλλεται ή να κατατίθεται στο Εθνικό Τυπογραφείο (Καποδιστρίου 34, Τ.Κ. 104 32 Αθήνα).
- Σημειώνεται ότι φωτοαντίγραφα διπλοτύπων, ταχυδρομικές Επιταγές για την εξόφληση της συνδρομής, δεν γίνονται δεκτά και θα επιστρέφονται.
- Οι οργανισμοί τοπικής αυτοδιοίκησης, τα νομικά πρόσωπα δημοσίου δικαίου, τα μέλη της Ένωσης Ιδιοκτητών Ημερησίου Τύπου Αθηνών και Επαρχίας, οι τηλεοπτικοί και ραδιοφωνικοί σταθμοί, η Ε.Σ.Η.Ε.Α, τα τριτοβάθμια συνδικαλιστικά όργανα και οι τριτοβάθμιες επαγγελματικές ενώσεις δικαιούνται έκπτωσης πενήντα τοις εκατό (50%) επί της ετήσιας συνδρομής.
- Το ποσό υπέρ Τ.Α.Π.Ε.Τ. (5% επί του ποσού συνδρομής), καταβάλλεται ολόκληρο (Κ.Α.Ε. 3512) και υπολογίζεται πριν την έκπτωση.
- Στην Ταχυδρομική συνδρομή του τεύχους Α.Σ.Ε.Π. δεν γίνεται έκπτωση.

Πληροφορίες για δημοσιεύματα που καταχωρίζονται στα Φ.Ε.Κ. στο τηλ.: 210 5279000.
Φωτοαντίγραφα παλαιών Φ.Ε.Κ.: τηλ.: 210 8220885.

Τα φύλλα όλων των τευχών της Εφημερίδας της Κυβερνήσεως διατίθενται δωρεάν σε ηλεκτρονική μορφή από την ιστοσελίδα του Εθνικού Τυπογραφείου (www.et.gr)

Ηλεκτρονική Διεύθυνση: http://www.et.gr - e-mail: webmaster.et@et.gr

ΟΙ ΥΠΗΡΕΣΙΕΣ ΕΞΥΠΗΡΕΤΗΣΗΣ ΠΟΛΙΤΩΝ ΛΕΙΤΟΥΡΓΟΥΝ ΚΑΘΗΜΕΡΙΝΑ ΑΠΟ 08:00 ΜΕΧΡΙ 13:30



ΑΠΟ ΤΟ ΕΘΝΙΚΟ ΤΥΠΟΓΡΑΦΕΙΟ
ΚΑΠΟΔΙΣΤΡΙΟΥ 34 * ΑΘΗΝΑ 104 32 * ΤΗΛ. 210 52 79 000 * FAX 210 52 21 004